SITUACE POZEMNÍ KOMUNIKACE
1: 500

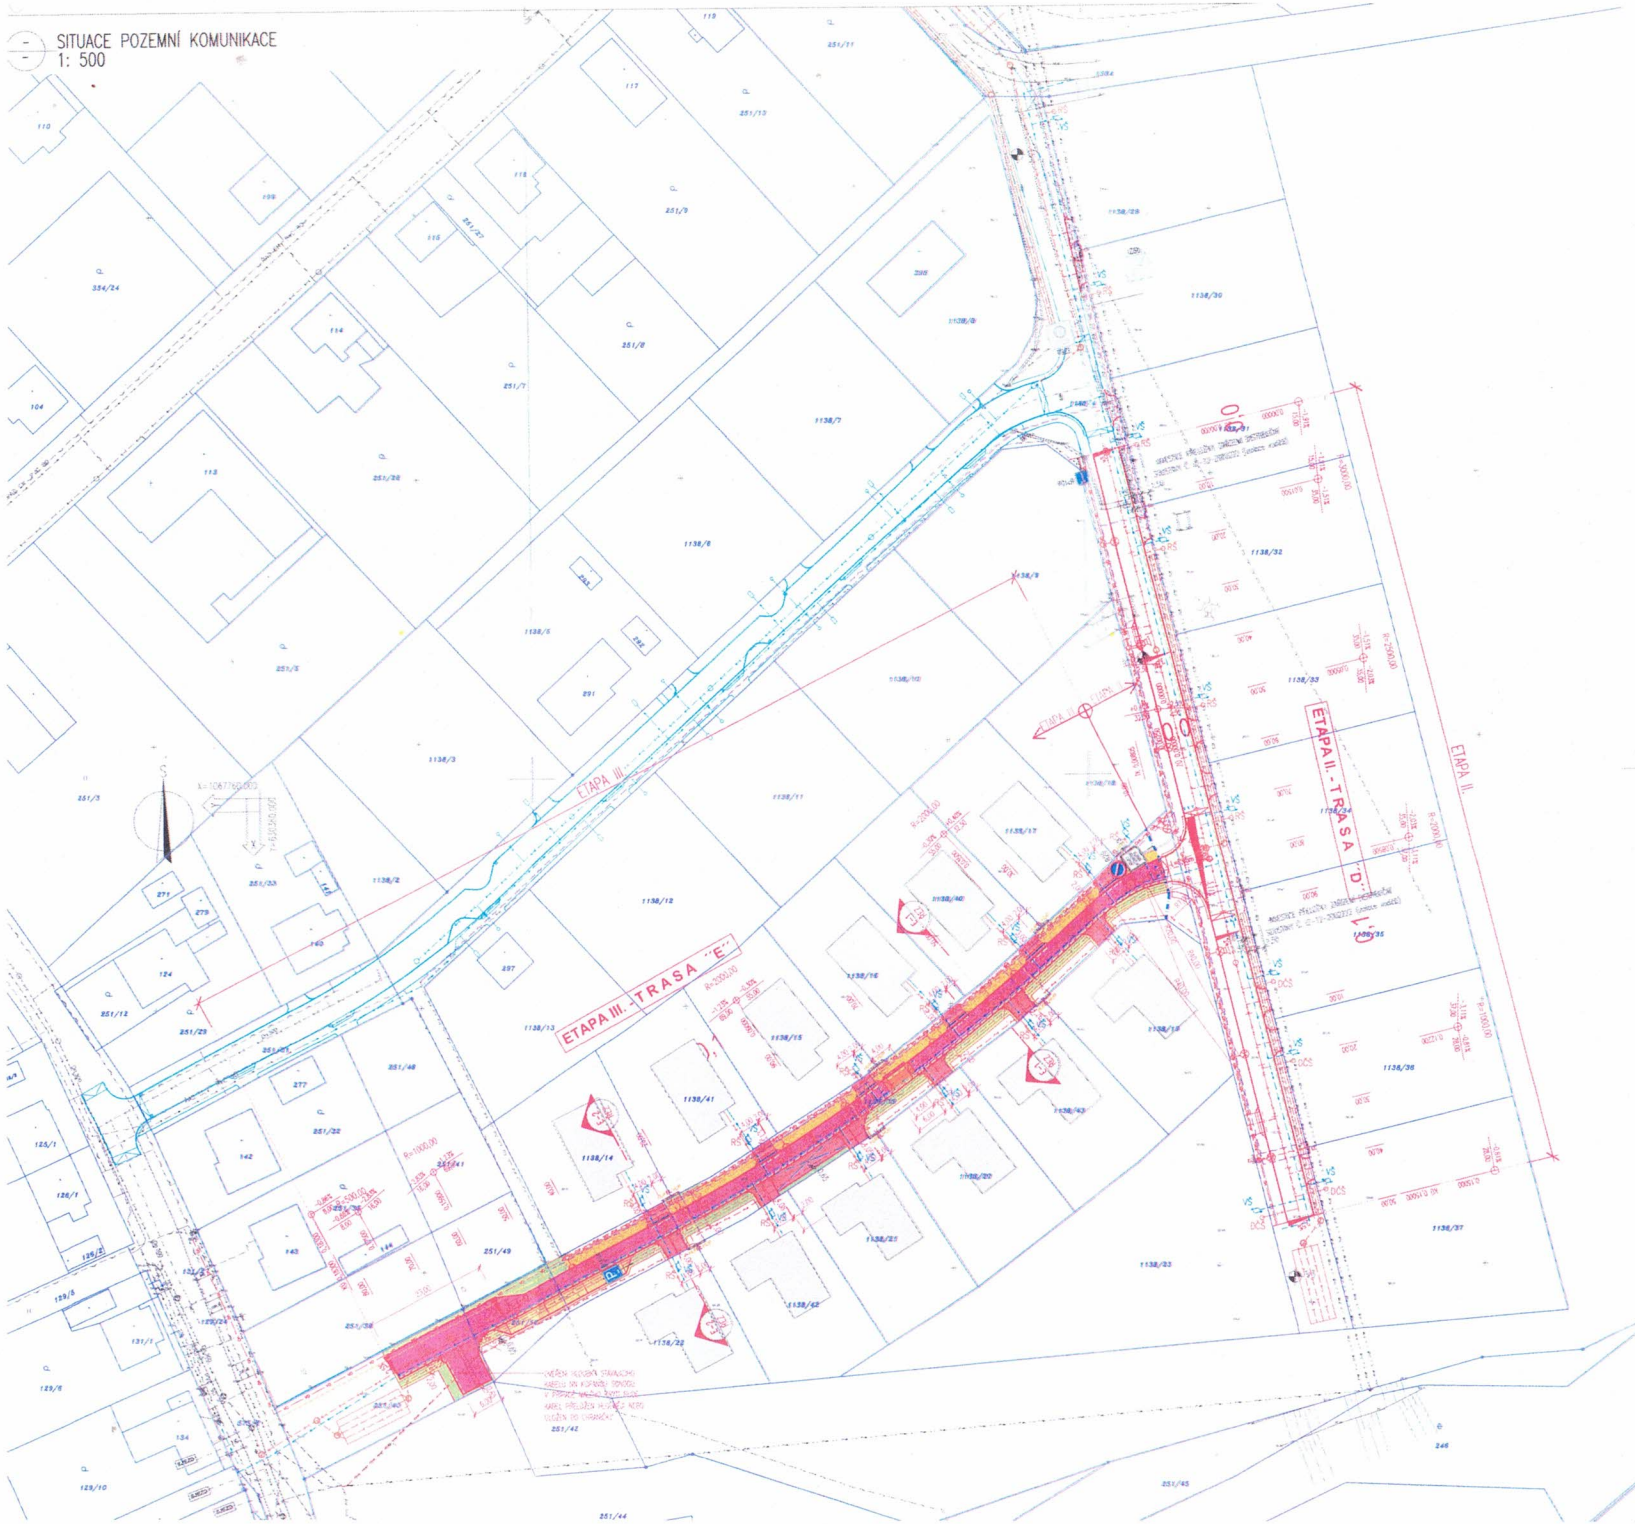

LEGENDA NOVÝ STAV:

LEGENDA NAVRŽENÝCH INŽENÝRSKÝCH SÍTÍ:

LEGENDA POVRCHŮ ETAPA III.:

LEGENDA STÁVAJÍCÍCH INŽENÝRSKÝCH SÍTÍ:

LEGENDA STÁVAJÍCÍHO STAVU:

MĚŘÍTKO:

1:500

SEZNAM STAVEBNÍCH OBJEKTŮ:

SO 101 Komunikace vč. sjezdů a chodníky
SO 301 Dešťová kanalizace
SO 401 Veřejné osvětlení a rozhlas
SO 01 Vodovod + vodovodní přípojky – je řešeno v samostatné PD
SO 02 Kanalizace + kanalizační přípojky – je řešeno v samostatné PD
SO 03 Plynovod + plynovodní přípojky – je řešeno v samostatné PD
SO 04 Sdělovací vedení – je řešeno v samostatné PD

LEGENDA VODOROVNÉHO DOPRAVNÍHO ZNAČENÍ:

LEGENDA SVISLÉHO DOPRAVNÍHO ZNAČENÍ:

Dokumentace byla ověřena ve stavebním řízení 2 a je podkladem pro provádění stavby podle stavebního povolení č. 16884/2022 ze dne 05-09-2022

MĚSTSKÝ ÚŘAD HOLICE

POZNÁMKY:
Před započetím prací bude provedeno vytýčení, označení a fáznění - ověřování zajištění stávajících inženýrských sítí a rozvodů technické infrastruktury, a to dle platné legislativy tak, aby nemohlo dojít zejména ke škodám na majetku a zdraví osob a byla zajištěna bezpečnost. Během prací budou respektována práva dotčených vlastníků, správců a provozovatelů pozemní, dopravní a technické infrastruktury. Při realizaci stavby budou respektovány přípojky inženýrských sítí a dopravní připojení sousedních nemovitostí.

PLP Projektstav s.r.o.

ZHOTOVITEL	VYPRACOVAL	ZODP. PROJEKTANT
PLP Projektstav s.r.o. Rosice 396, Rosice 538 34 info@plp-projektstav.cz	Miloš Bednář, DiS	Miloš Bednář, DiS

INVESTOR: Fabikwa s.r.o., Hradecká 545, Poličky, 53352 Pardubice

PROFESE:		
ZTV Uhersko III. Etapa SO 101 - KOMUNIKACE vč. SJEZDŮ A CHODNÍKY	FORMÁT	6x4
	DATUM	08/2021
	STUPEŇ	ÚR+SP
	Č. ZAKÁZKY	
SITUACE POZEMNÍ KOMUNIKACE	MĚŘÍTKO 1:500	Č. VÝKRESU D.1.1.2.