SITUACE POZEMNÍ KOMUNIKACE
1: 500

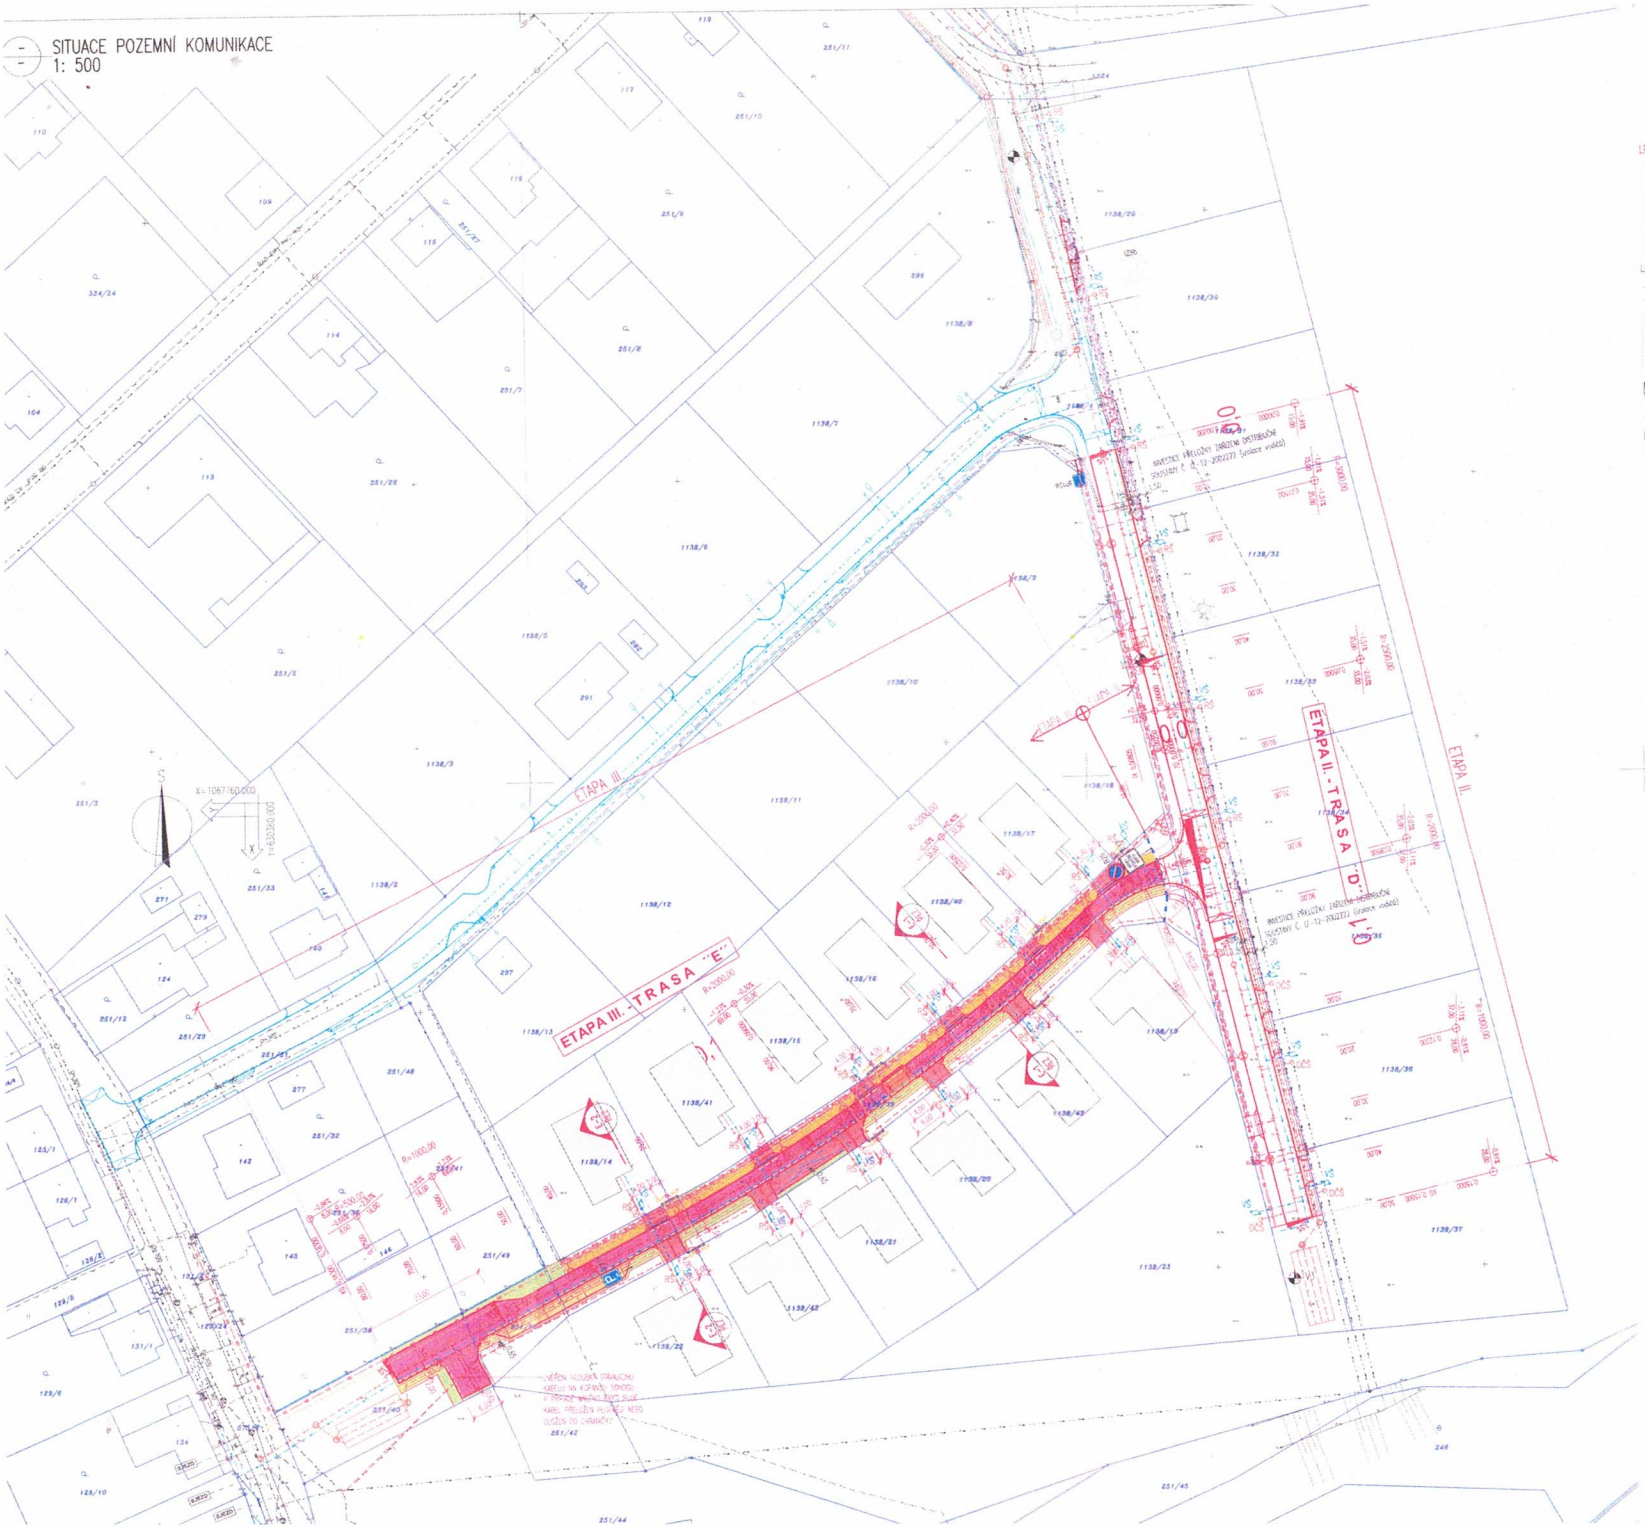
ETAPA III. - TRASA "E"
ETAPA II. - TRASA "D"
ETAPA III.
ETAPA II.
X= 1067160.000
Y= 630320.000
R=300.00
R=1000.00
R=2000.00
R=500.00
R=1500.00
R=3000.00
R=1500