


# Změna č. 1 ÚP UHERSKO

## HLAVNÍ VÝKRES - INŽENÝRSKÉ SÍTĚ ENERGETIKA, TELEKOMUNIKACE

1 : 5 000

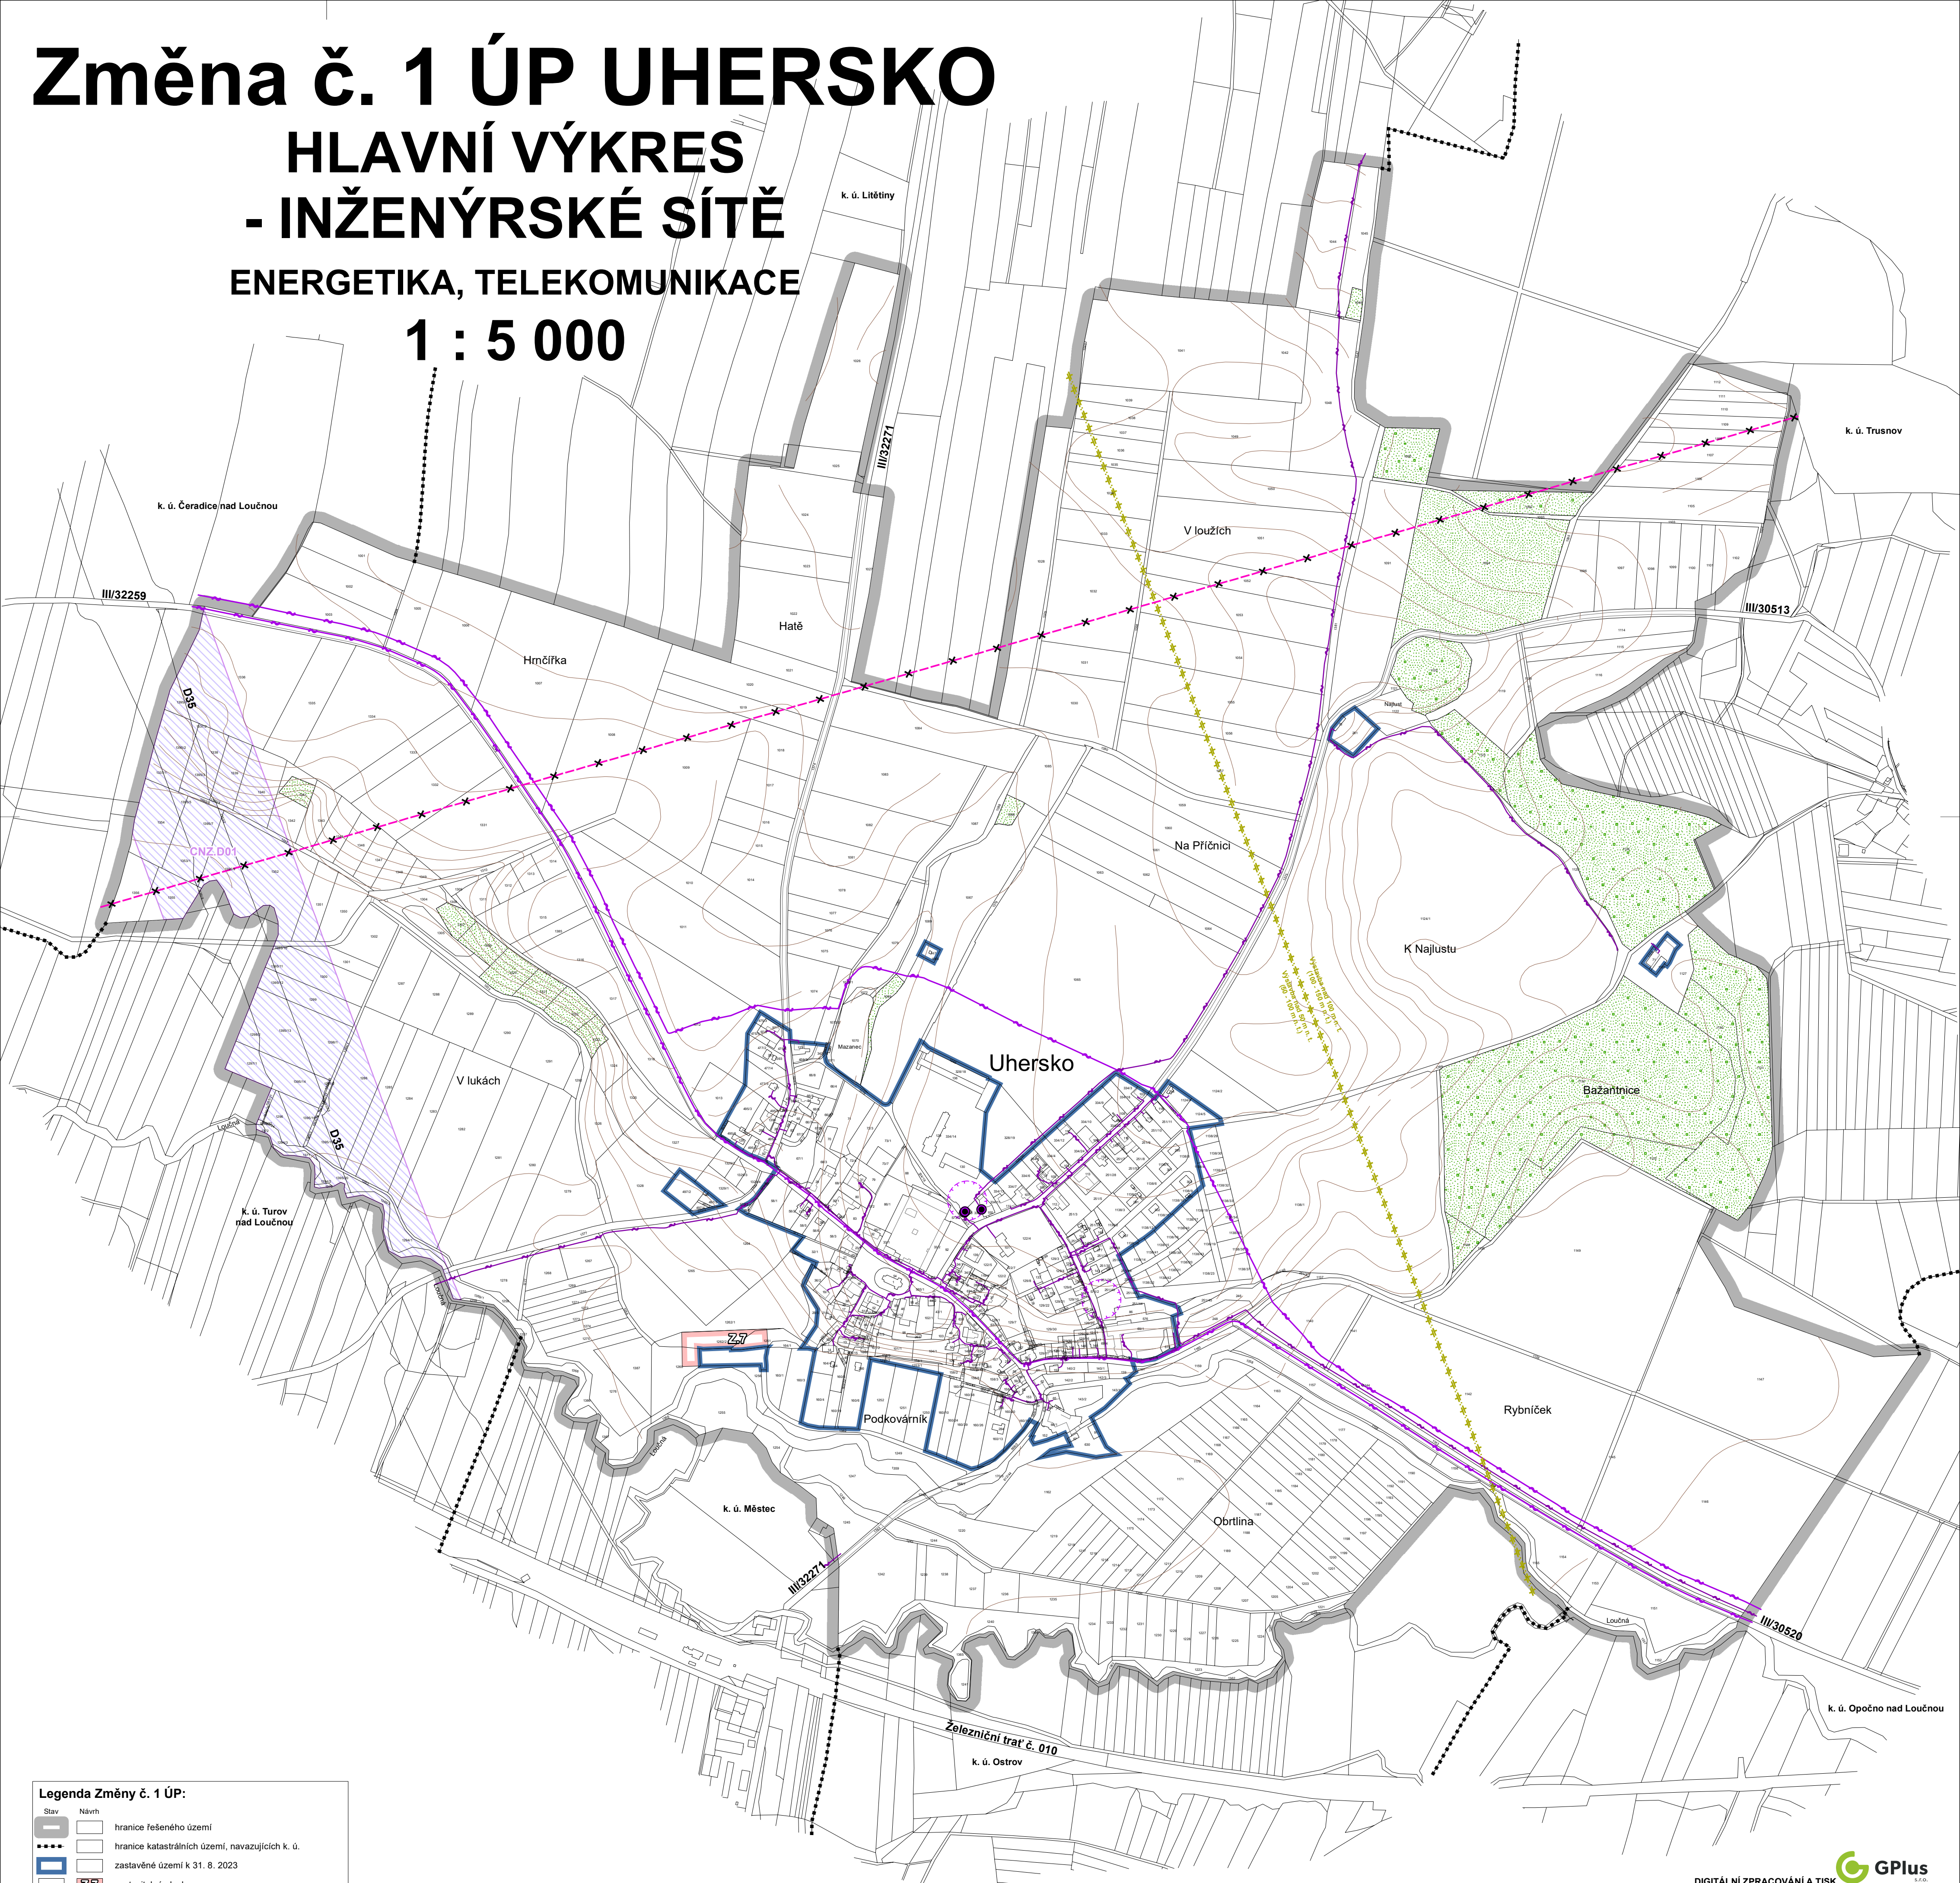

### Legenda Změny č. 1 ÚP:

- | Stav | Návrh | Popis   |
|------|-------|---|
|      |       | hranice řešeného území  |
|      |       | hranice katastrálních území, navazujících k. ú.                           |
|      |       | zastavěné území k 31. 8. 2023   |
|      |       | zastavitelné plochy   |
|      |       | koridor nad plochami s rozdílným způsobem využití z nadřazené dokumentace |
|      |       | hranice ochranného pásma trafostanice                                     |
|      |       | trasa dálkového telekomunikačního vedení (CETIN, a.s.)                    |
|      |       | místní telekomunikační síť (CETIN, a.s.)                                  |
|      |       | kommunikační zařízení (CETIN, a.s.)                                       |
|      |       | radioreléová trasa vojenská - zrušeno                                     |
|      |       | koridor komunikačního zařízení MO-ČR s výškovým omezením staveb           |
|      |       | plochy lesů hospodářských   |
|      |       | plochy lesů zvláštního určení   |
- Celé správní území obce je situováno v ochranném pásmu radiolokačního zařízení Ministerstva obrany.

DIGITÁLNÍ ZPRACOVÁNÍ A TISK

Hlavní projektant : Ing. arch. Pavel Tománek					
Vypracoval	Vodní hosp.	Elektrozvody	Plynovody	ZPF	ÚSES
Ing. arch. P. Tománek	převzato	převzato	převzato	Ing. arch. P. Tománek	převzato
Investor	Obec Uhersko				
Území	k. ú. Uhersko				
<b>Změna č. 1 ÚP UHERSKO</b>					
HLAVNÍ VÝKRES - INŽENÝRSKÉ SÍTĚ - ENERGETIKA, TELEKOMUNIKACE					
Formát	1 : 5 000				
Měřítko	ÚPD				
Datum	09/2023				
Zak. číslo	216/23				
Část	A2.3b				



A2.3b