


Změna č. 1 ÚP UHERSKO

HLAVNÍ VÝKRES - INŽENÝRSKÉ SÍTĚ

VODNÍ HOSPODÁŘSTVÍ

1 : 5 000

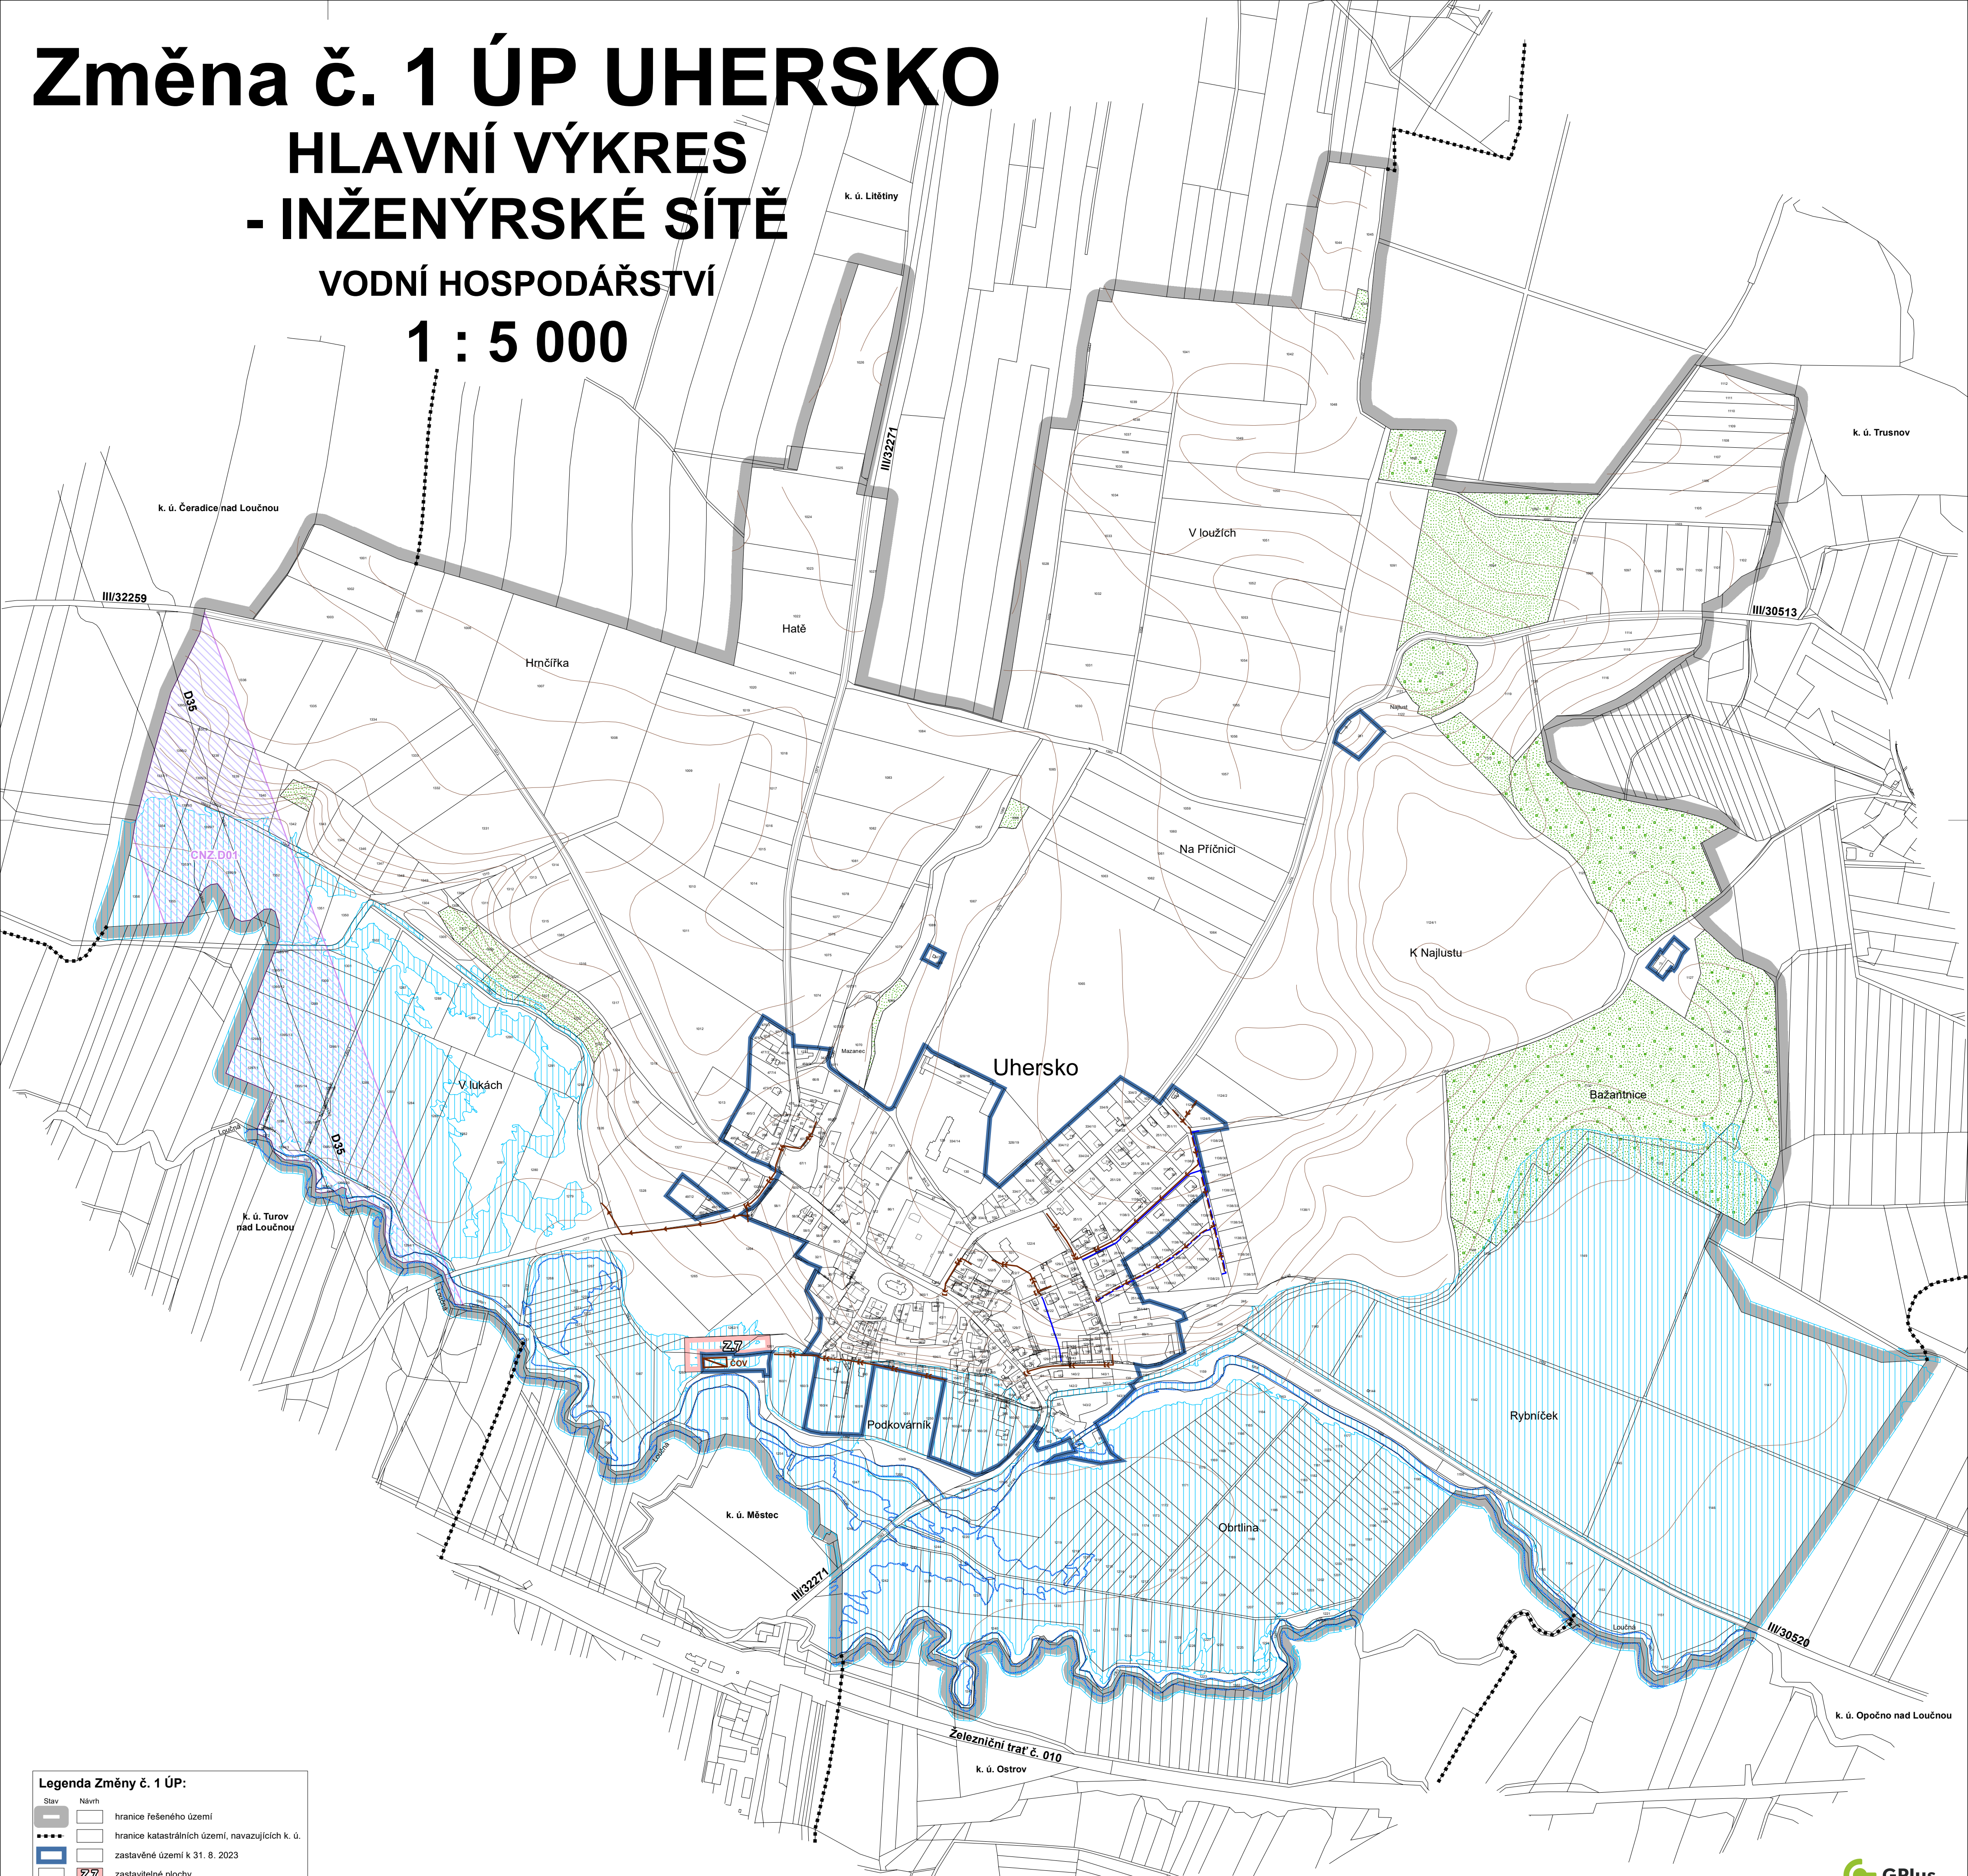

Legenda Změny č. 1 ÚP:

Stav	Návrh	Popis
[Solid line]	[Dashed line]	hranice řešeného území
[Dotted line]	[Dotted line]	hranice katastrálních území, navazujících k. ú.
[Blue outline]	[Blue outline]	zastavěné území k 31. 8. 2023
[Blue outline]	[Blue outline]	zastavitelné plochy
[Blue outline]	[Blue outline]	koridor nad plochami s rozdílným způsobem využití z nadřazené dokumentace
[Blue dashed line]	[Blue dashed line]	trasa vodovodu
[Orange line]	[Orange line]	trasa kanalizace jednotné
[Orange dashed line]	[Orange dashed line]	trasa kanalizace splaškové gravitační
[Orange dashed line]	[Orange dashed line]	trasa kanalizace splaškové tlakové
[Red outline]	[Red outline]	čistírna odpadních vod (ČOV)
[Blue line]	[Blue line]	zatrubněný vodní tok
[Blue hatched]	[Blue hatched]	záplavové území (Q100)
[Blue hatched]	[Blue hatched]	aktivní zóna záplavového území
[Green hatched]	[Green hatched]	plochy lesů hospodářských
[Green hatched]	[Green hatched]	plochy lesů zvláštního určení

DIGITÁLNÍ ZPRACOVÁNÍ A TISK **GPlus** s.r.o.

Hlavní projektant : Ing. arch. Pavel Tománek	Ing. arch. P. Tománek	Ing. arch. P. Tománek	Ing. arch. P. Tománek	Ing. arch. P. Tománek	Ing. arch. P. Tománek
Vypracoval	Vodní hosp.	Elektrozvody	Plynovody	ZPF	ÚSES
Ing. arch. P. Tománek	převzato	převzato	převzato	Ing. arch. P. Tománek	převzato
Investor	Obec Uhersko				
Území	k. ú. Uhersko				

Změna č. 1 ÚP UHERSKO

Formát	1 : 5 000
Měřítko	ÚPD
Stupeň	09/2023
Datum	216/23
Zak. číslo	Část

HLAVNÍ VÝKRES - INŽENÝRSKÉ SÍTĚ - VODNÍ HOSPODÁŘSTVÍ

A2.3a